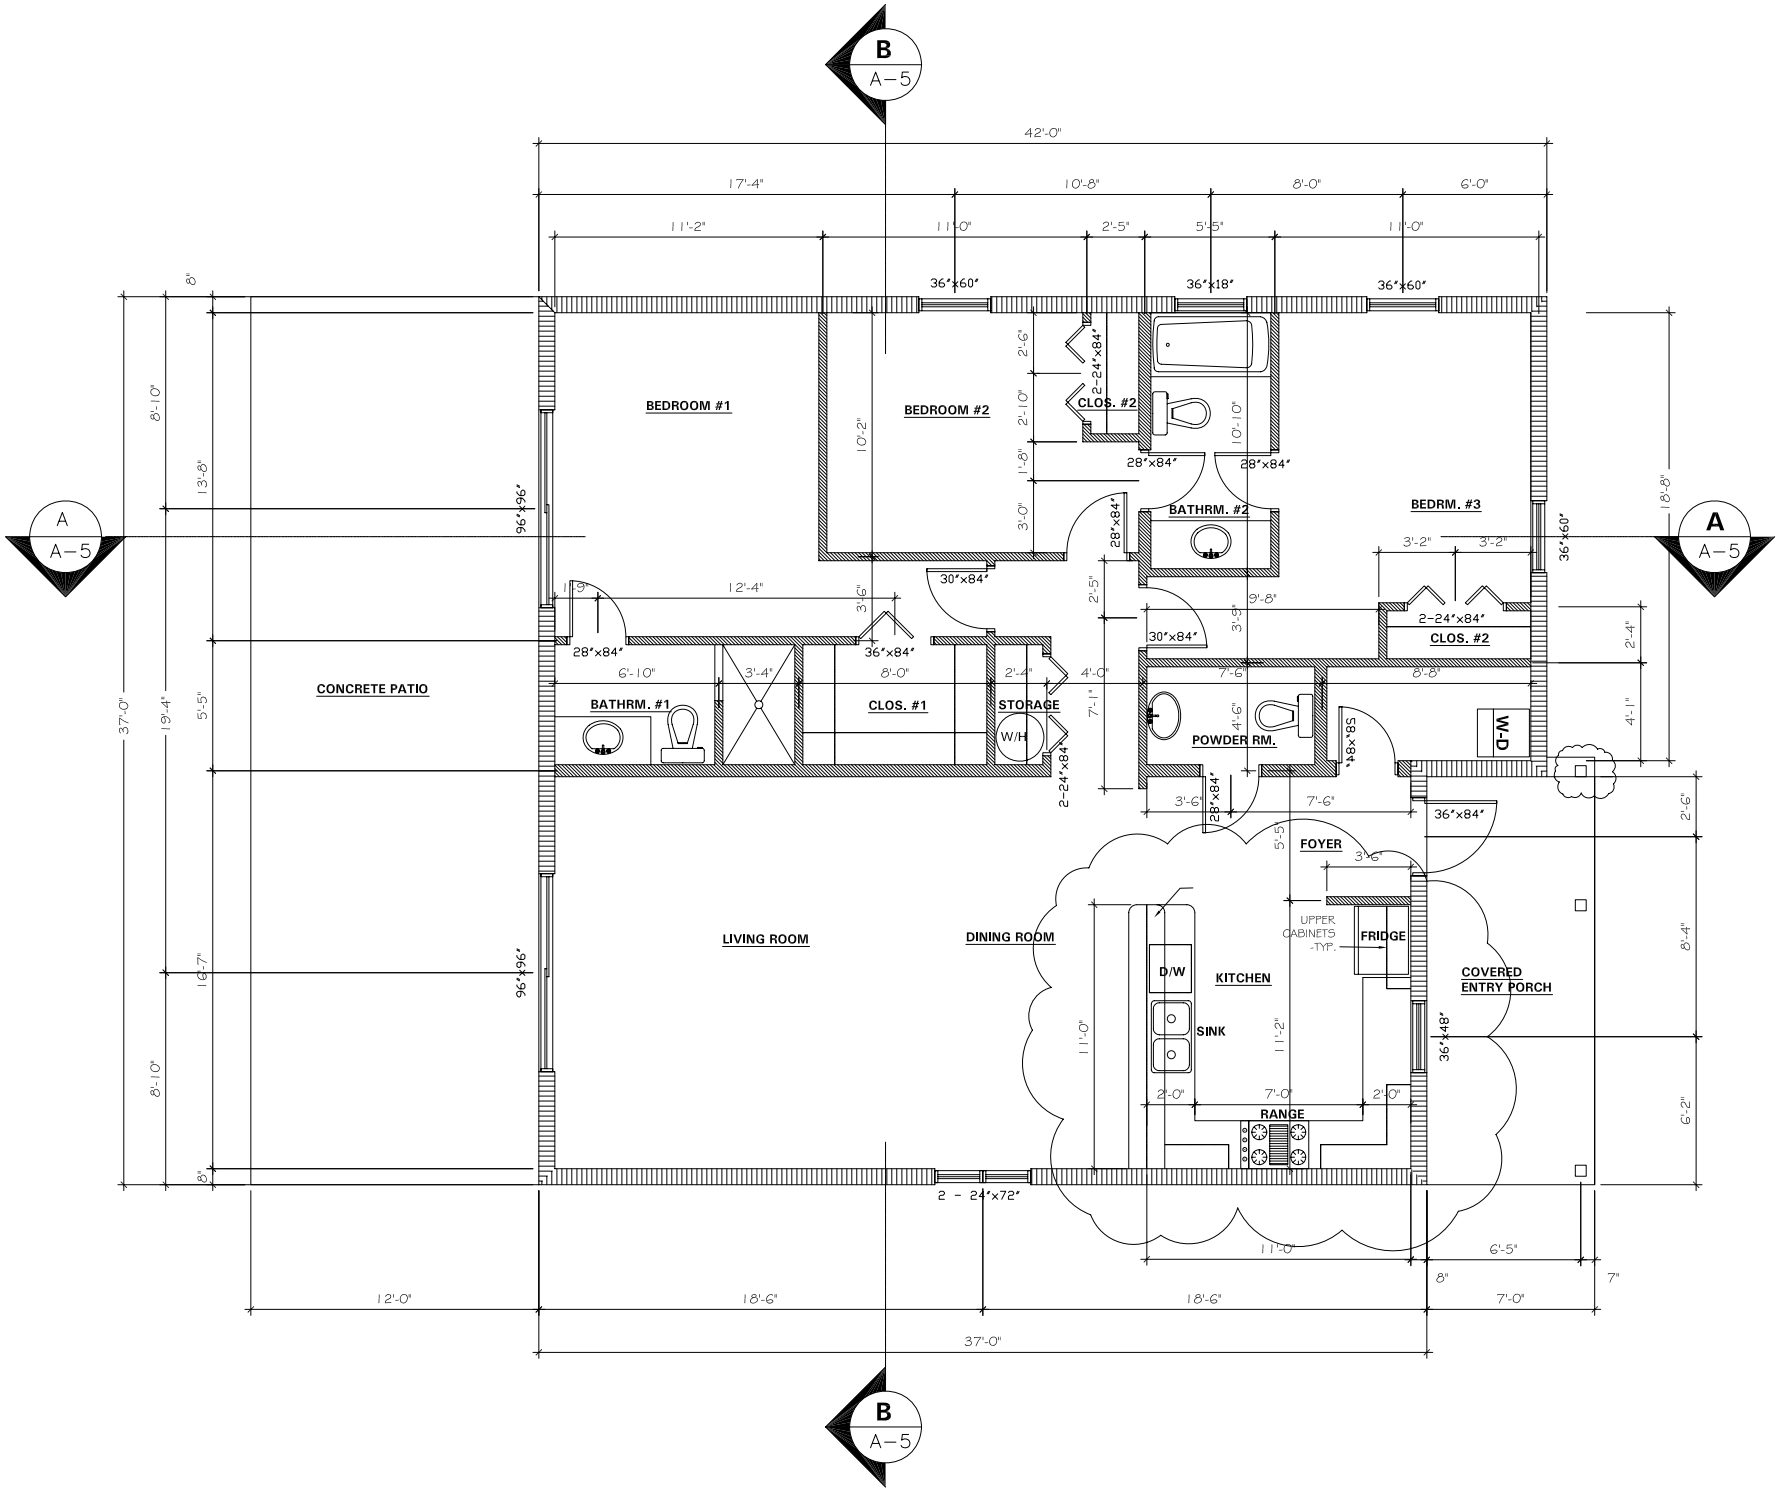
B
A-5
A
A-5
A
A-5
B
A-5
42'-0"
17'-4"
10'-8"
8'-0"
6'-0"
11'-2"
11'-0"
2'-5"
5'-5"
11'-0"
36"x60"
36"x18"
36"x60"
BEDROOM #1
BEDROOM #2
CLOS. #2
2-24"x84"
BATHRM. #2
28"x84"
28"x84"
BEDRM. #3
3'-2"
3'-2"
2-24"x84"
CLOS. #2
30"x84"
30"x84"
96"x96"
96"x96"
36"x60"
CONCRETE PATIO
BATHRM. #1
28"x84"
36"x84"
CLOS. #1
STORAGE
W/H
2-24"x84"
POWDER RM.
S8"x84"
W-D
36"x84"
FOYER
LIVING ROOM
DINING ROOM
KITCHEN
D/W
SINK
UPPER CABINETS -TYP.
FRIDGE
RANGE
COVERED ENTRY PORCH
36"x48"
2 - 24"x72"
37'-0"
19'-4"
8'-10"
13'-8"
5'-5"
16'-7"
8'-10"
18'-8"
8'-4"
6'-2"
12'-0"
18'-6"
18'-6"
7'-0"
37'-0"